Ändr./Rev.	Beskrivning/Description	Datum/Date	Sign.	Ändr./Rev. med/ note	Ändr./Rev.	Beskrivning/Description	Datum/Date	Sign.	Ändr./Rev. med/ note
A	Mått förtydligande infört	170217	KE	3153	B	Mått H6 ersatt mått H1	180417	KE	3200
B	Mått B2 ersatt mått B1	180417	KE	3200	C	Kompletterande text infört	201013	KE	3279

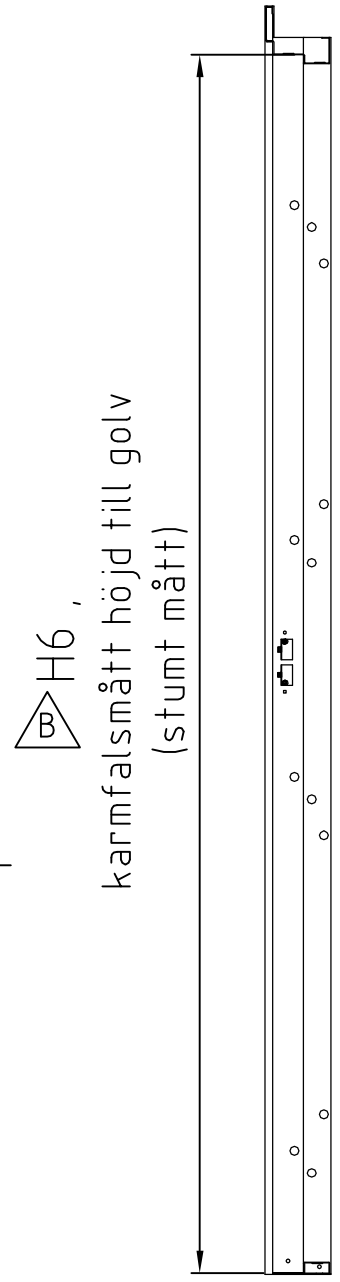

B – B

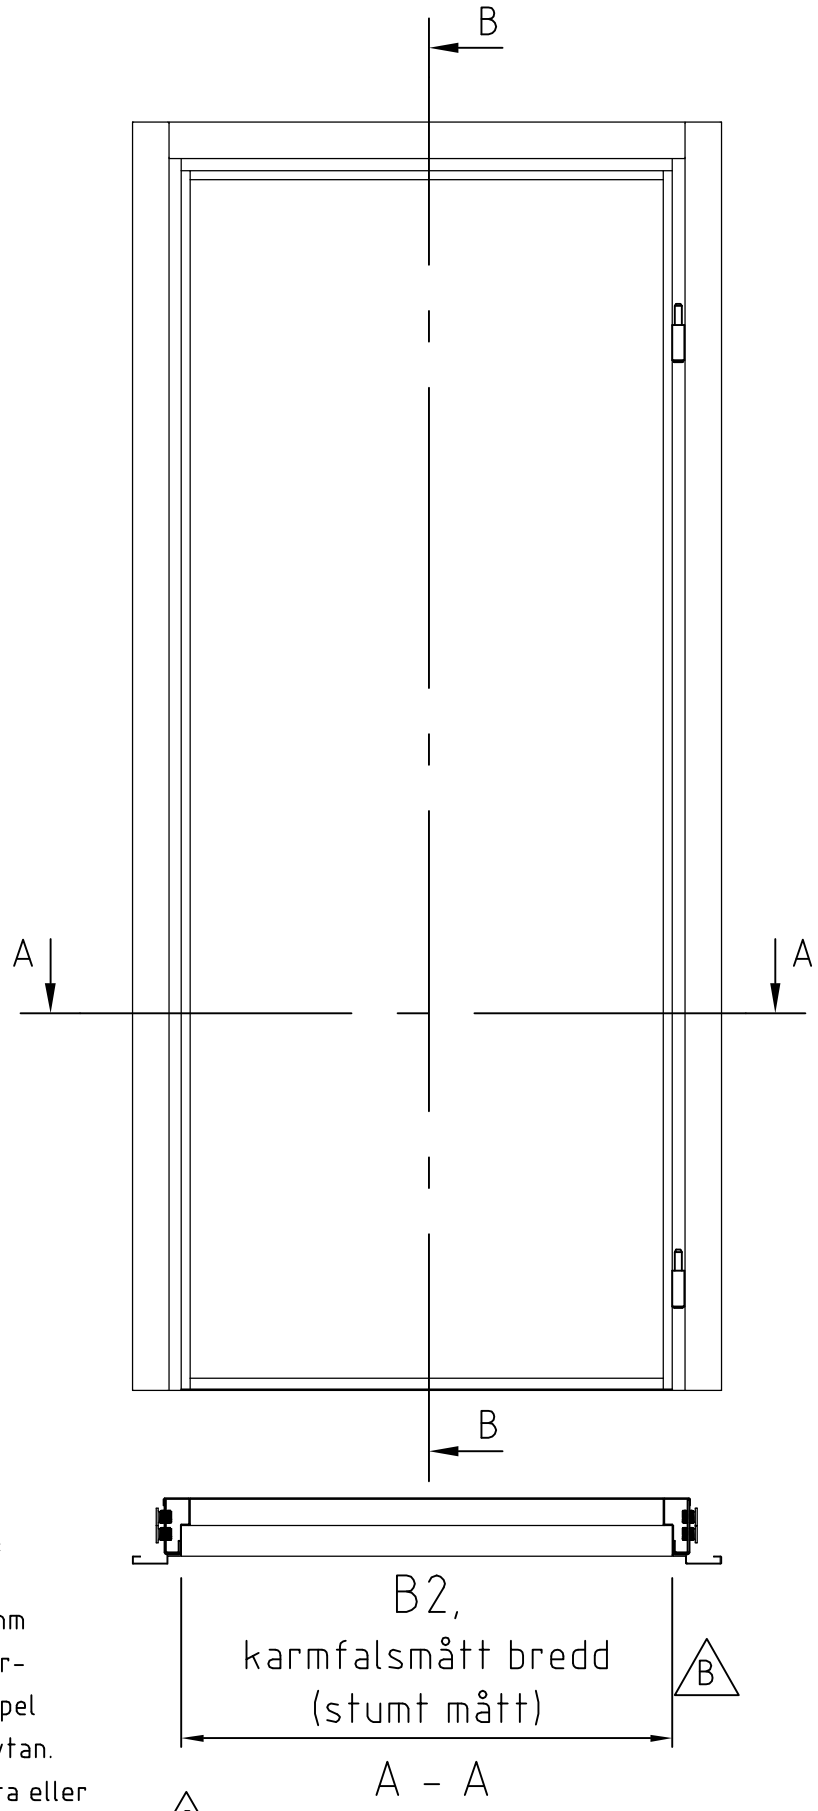

A – A

C Obs!
Dörrbladet tillverkas med höjdmått =
H6 – 14 mm (H6 +40 -54)
(vilket ger ett teoretiskt spel om 4 mm i ovankant mellan dörrbladet och överstycket. I underkant ett teoretiskt spel om 10 mm mellan dörrbladet och golvytan. Är karmen utrustad med tröskelplatta eller liknande miskas aktuellt spel om 10 mm med tröskelplattans tjocklek.

C Obs!
Dörrbladet tillverkas med breddmått =
B2 – 8 mm (B2 +70 -78)
(vilket ger ett teoretiskt spel om 4 mm vid lås- och gångjärnssidan.)

Måttuppgifter – fylls i tabell av kund/beställare.		
Hängning	Högerhängd ☐	A Uträkning av dörrbladets modulmått
B Breddmått B2	(mm) =	Modulbredd (MB); B2 + 70 mm =
B Höjdmått H6	(mm) =	Modulhöjd (MH); H6 + 40 mm =
Dörrtyp		Not! Mått H6 och B2 med referens till dokument B-051
Antal		
Antal gångjärn	2 st ☐ 3 st ☐	

Måttuppgifter – fylls i tabell av kund/beställare.		
Hängning	Vänsterhängd ☐	A Uträkning av dörrbladets modulmått
B Breddmått B2	(mm) =	Modulbredd (MB); B2 + 70 mm =
B Höjdmått H6	(mm) =	Modulhöjd (MH); H6 + 40 mm =
Dörrtyp		Not! Mått H6 och B2 med referens till dokument B-051
Antal		
Antal gångjärn	2 st ☐ 3 st ☐	

Not!
Glöm inte att beställa lösa gångjärn till karmen.

Obs!
Då det gäller anpassning av dörrblad till karm vilken inte har tillverkats av Robust Ståldörrar tillverkas dörrbladet med millimeter passning.

Antal	Pos	Det. nr/Art. nr .	Benämning		Materialkod	Materialbenämning	Dimension
Toleranser där ej annat angives SS-ISO 2768-1			Ritad KE	Datum 2016.12.19	Smst. nr	E - E	Ytbehandling
Basmått Tolerans: 0- 6 ±0,1; (6)-30 ±0,2; (30)-120 ±0,3; (120)- 400 ±0,5; (400)-1000 ±0,8; (1000)-2000 ±1,2			Godk.	Godk. Datum	Smst. nr		
Vid plåtklippning max ±0,5			Ers.	Skala	Smst. nr	Reg. nr	

ROBUST STÅLDÖRRAR

MÄTPROTOKOLL UTBYTESDÖRRBLAD MED SVETSADE KARMGÅNGJÄRN TILL KARM EJ TILLVERKAD AV ROBUST

Blad

Ritn. nr 100-0018

Andr. tillst C